


DISLOCAZIONE CLASSI

I.I.S. Statista Aldo Moro - sede centrale
Piano terra

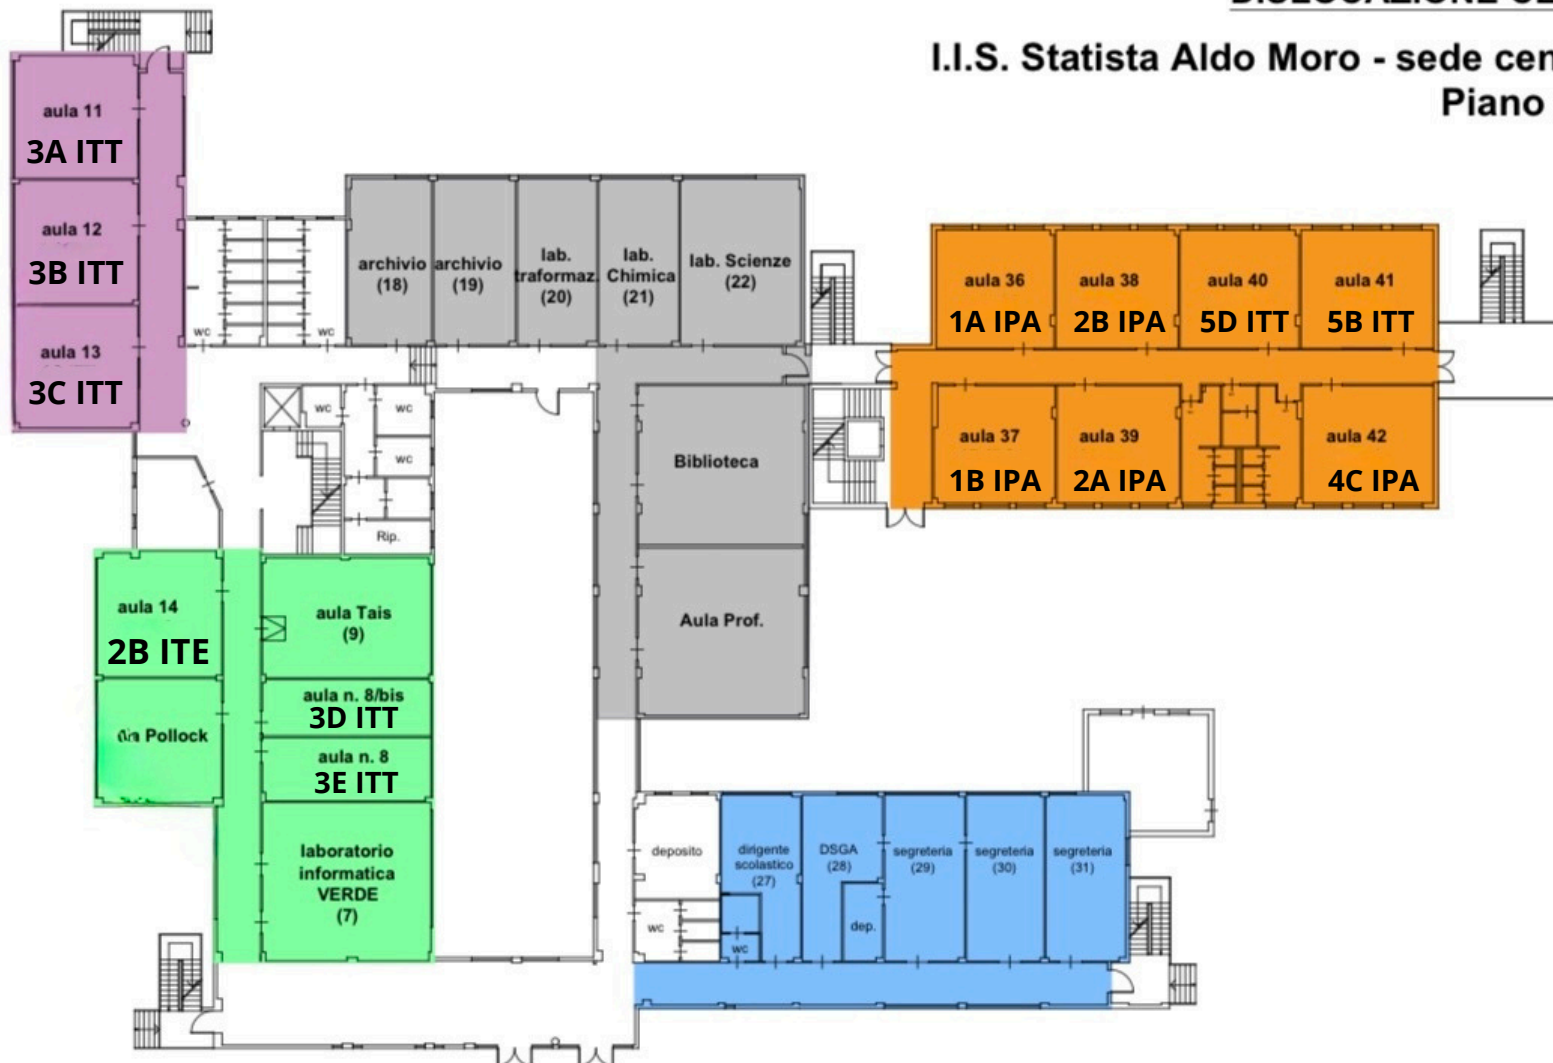

DISLOCAZIONE CLASSI

I.I.S. Statista Aldo Moro - sede centrale
Piano primo



Sede Centrale

Piano terra

Classe	Indirizzo
1A	IPA
1B	IPA
2A	IPA
2B	IPA
2B	ITE
3A	ITT
3B	ITT
3C	ITT
3D	ITT
3E	ITT
4C	IPA
5B	ITT
5D	ITT

Sede Centrale

Primo piano

1A ITT

1A ITE

1B ITT

1B ITE

1Q ITT

2A ITE

2A ITT

3A IPA

2B ITT

3B IPA

2C ITT

3C IPA

2Q ITT

4A IPA

4A ITT

4B IPA

4B ITT

4C ITT

4C ITT

4D ITT

5A ITT

5A IPA

5C ITT

5B IPA

EDIFICIO B | PIANTA PIANO TERRA

Classe che esce per prima




LEGENDA

-  ESTINTORE
-  IDRANTE
-  AREA DI RACCOLTA
-  DIREZIONE DI FUGA
-  VOI SIETE QUI

area= 580.90 mq
SCALA 1:100

3 classi pt
3 classi p1

 AREA DI RACCOLTA

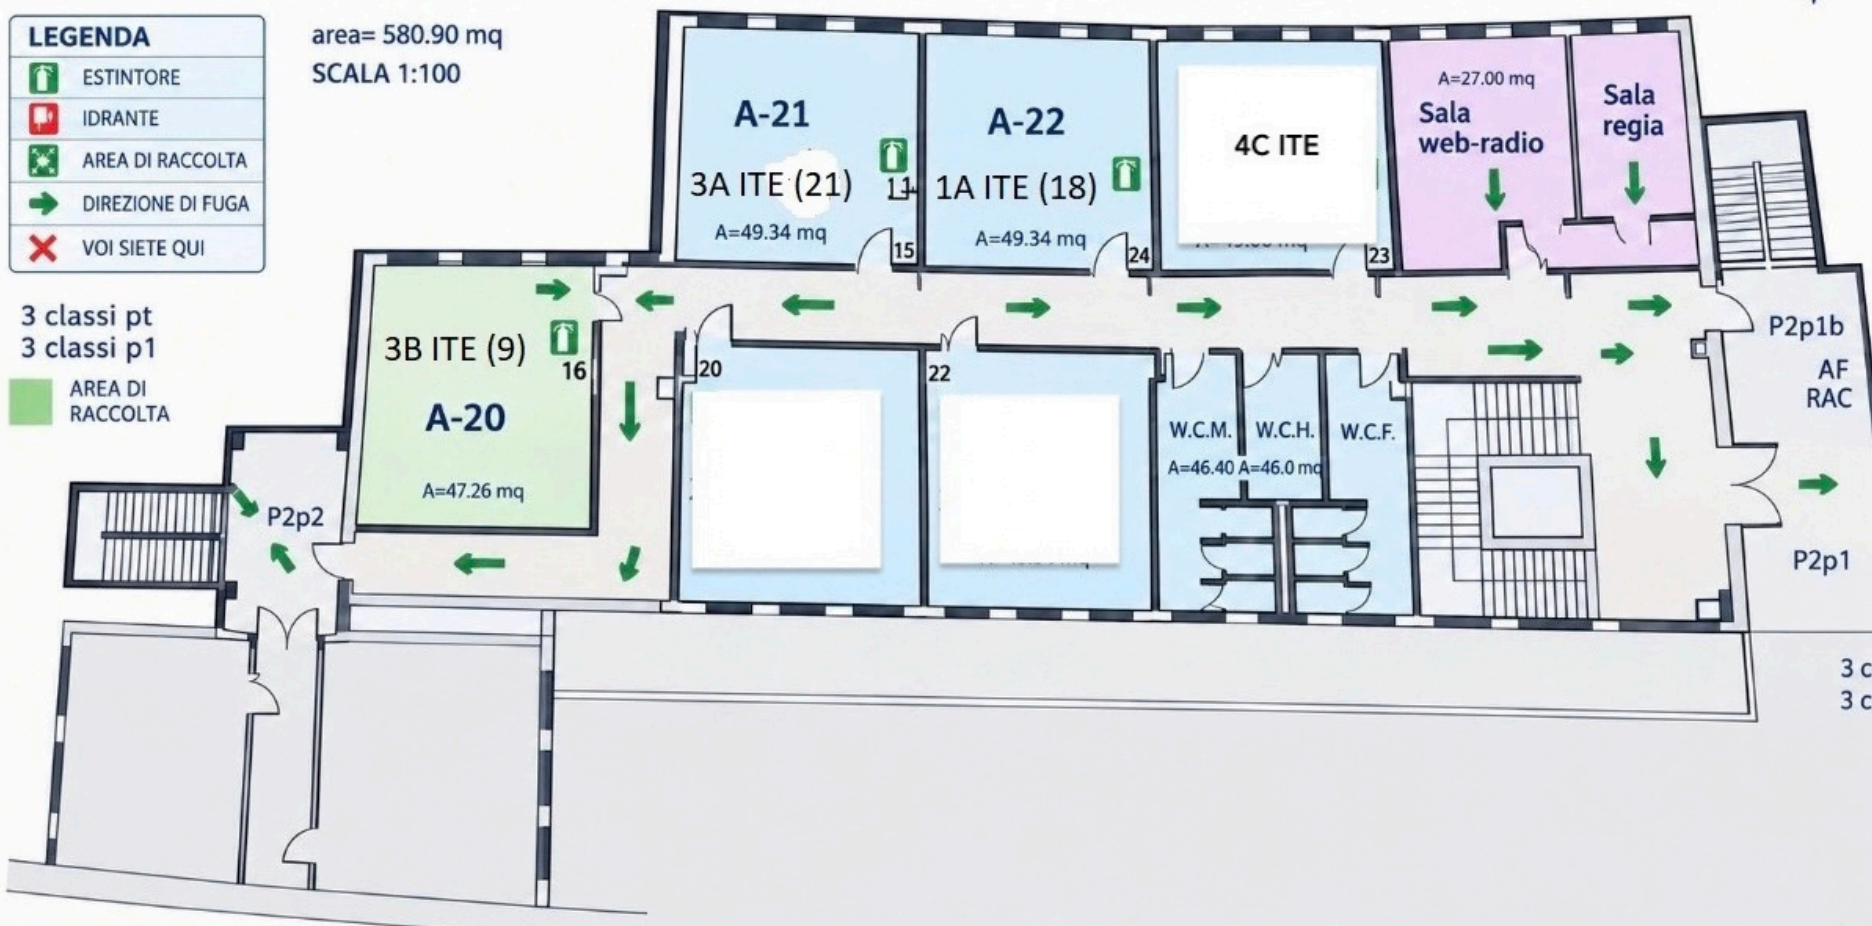

EDIFICIO B

PIANTA PIANO PRIMO

Classe che esce per prima 


LEGENDA

- | | |
|---|-------------------|
|  | ESTINTORE |
|  | IDRANTE |
|  | AREA DI RACCOLTA |
|  | DIREZIONE DI FUGA |
|  | VOI SIETE QUI |

area = 580.90 mq
SCALA 1:100

3 classi pt
3 classi p1

AREA DI RACCOLTA

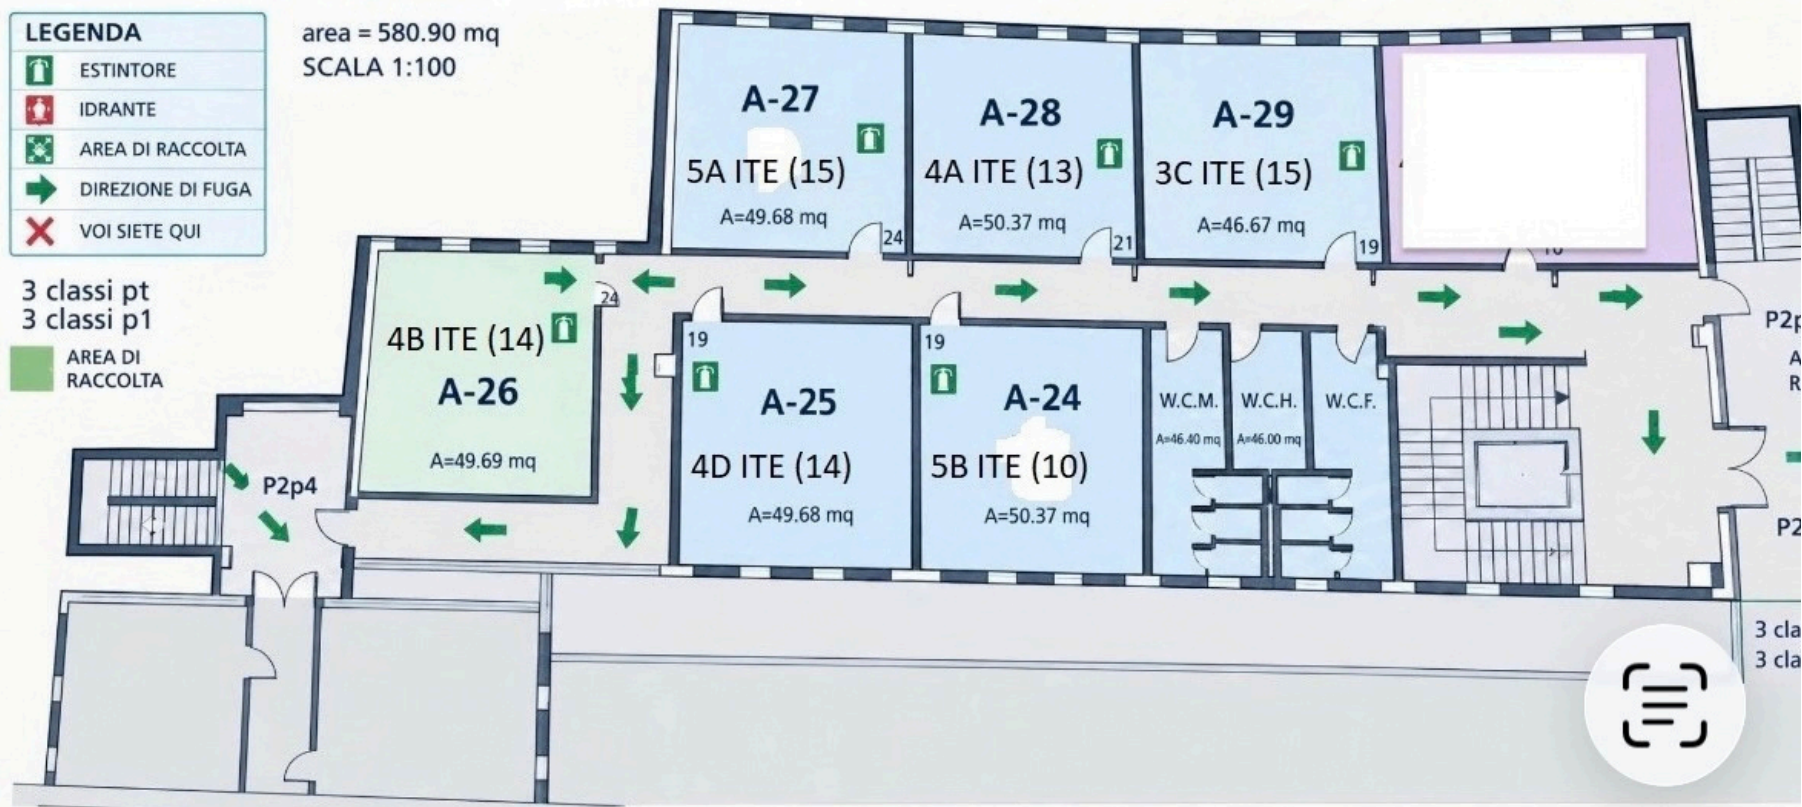

Edificio B
Piano terra

3B ITE
3A ITE
1A ITE
4C ITE

L'ingresso è consentito dall'entrata principale

Edificio B
Primo piano

5B ITE

4D ITE

4B ITE

5A ITE

4A ITE

3C ITE