
DISLOCAZIONE CLASSI

I.I.S. Statista Aldo Moro - sede centrale
Piano terra

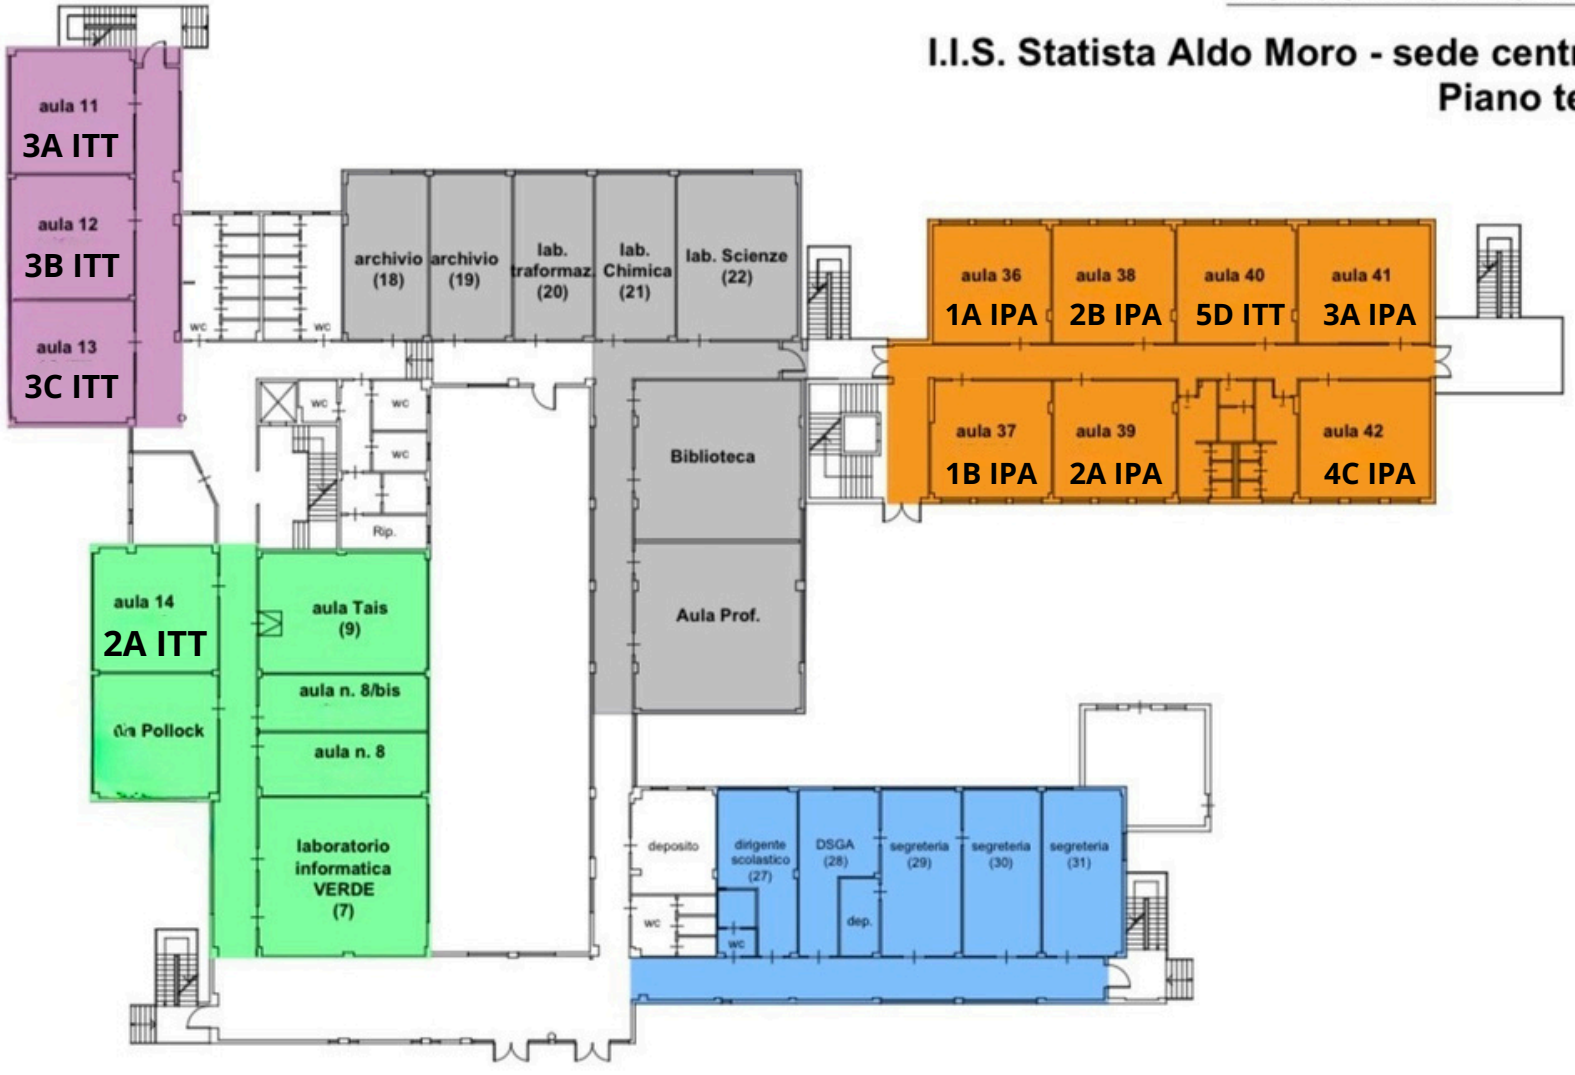

DISLOCAZIONE CLASSI

I.I.S. Statista Aldo Moro - sede centrale

Piano primo



EDIFICIO B | PIANTA PIANO TERRA

Classe che esce per prima



EDIFICIO B

PIANTA PIANO PRIMO

Classe che esce per prima

area = 580.90 mq
SCALA 1:100

LEGENDA

- ESTINTORE
- IDRANTE
- AREA DI RACCOLTA
- DIREZIONE DI FUGA
- VOI SIETE QUI

3 classi pt
3 classi p1

AREA DI RACCOLTA

